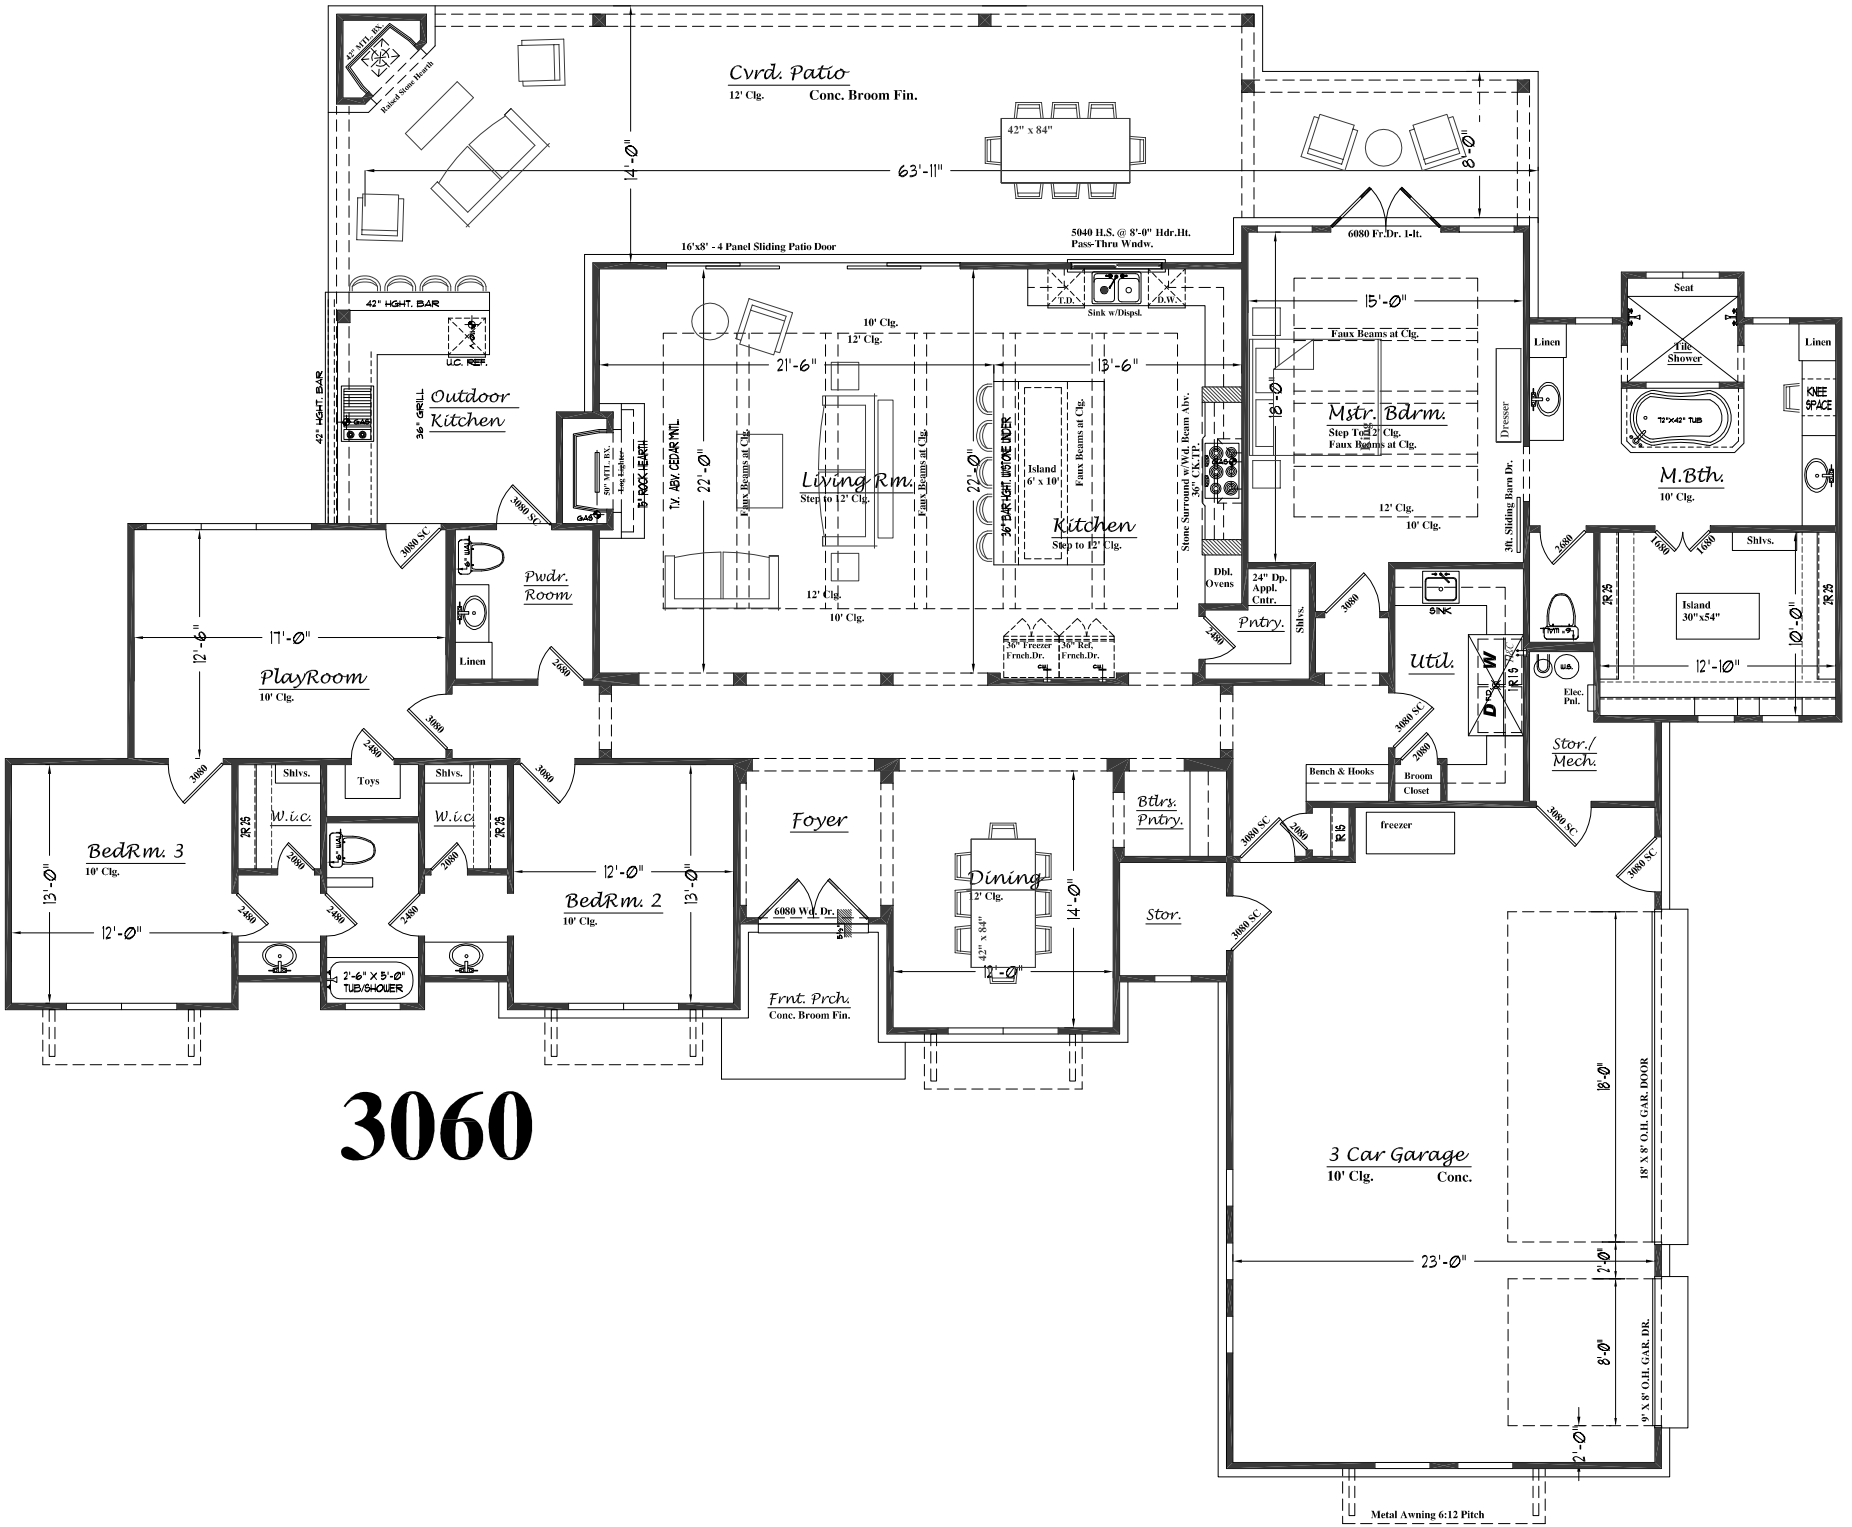
Cvrd. Patio
12' Clg.
Conc. Broom Fin.
42" MTL. FPC.
Raised Stone Hearth
42" x 84"
14'-0"
63'-11"
8'-0"
16'x8' - 4 Panel Sliding Patio Door
5040 H.S. @ 8'-0" Hdr.Ht.
Pass-Thru Wndw.
6080 Fr.Dr. 1-lt.
42" HGHT. BAR
U.C. REF.
36" GRILL
Outdoor Kitchen
42" HGHT. BAR
10' Clg.
12' Clg.
21'-6"
13'-6"
Living Rm.
Step to 12' Clg.
Faux Beams at Clg.
22'-0"
T.V. ABV. CEDAR MNL.
50" MTL. BX.
-Gas Fireplace-
STACK STONE HEARTH
GAS
Kitchen
Step to 12' Clg.
Island
6' x 10'
36" BAR HGHT. BSTOOL UNDER
Stone Surround w/Wd. Beam Abv.
36" CK.TP.
Sink w/Displ.
T.D.
D.W.
Dbl. Ovens
24" Dp. Appl. Cntr.
Pntry.
Shlvs.
36" Freezer Frnch.Dr.
36" Ref. Frnch.Dr.
Faux Beams at Clg.
15'-0"
18'-0"
Mstr. Bdrm.
Step To 12' Clg.
Faux Beams at Clg.
12' Clg.
10' Clg.
Dresser
30" Sliding Barn Dr.
Seat
Tile Shower
72"X42" TUB
Linen
KNEE SPACE
M.Bth.
10' Clg.
Shlvs.
Island
30"x54"
10'-0"
12'-10"
Elec. Pnl.
Util.
SINK
Bench & Hooks
Broom Closet
freezer
Stor./ Mech.
Pwdr. Room
Linen
17'-0"
12'-6"
PlayRoom
10' Clg.
Toys
Shlvs.
W.i.c.
BedRm. 3
10' Clg.
13'-0"
12'-0"
BedRm. 2
10' Clg.
Foyer
6080 Wd. Dr.
Frnt. Prch.
Conc. Broom Fin.
Dining
12' Clg.
42" x 84"
14'-0"
12'-0"
Btlrs. Pntry.
Stor.
3 Car Garage
10' Clg.
Conc.
23'-0"
18'-0"
18' X 8' O.H. GAR. DOOR
2'-0"
8'-0"
9' X 8' O.H. GAR. DR.
2'-0"
Metal Awning 6:12 Pitch
3080 SC.
2400
2600
3000
2080
1680
JR.25
JR.15

3060